


Anlage B1 Festlegung eines Trinkwassereinzugsgebietes im 1. Zyklus der Bewertung nach TrinkwEGV

Fließschema Grundwasserfassung - Poren-, Kluft- und Karstgrundwasserleiter

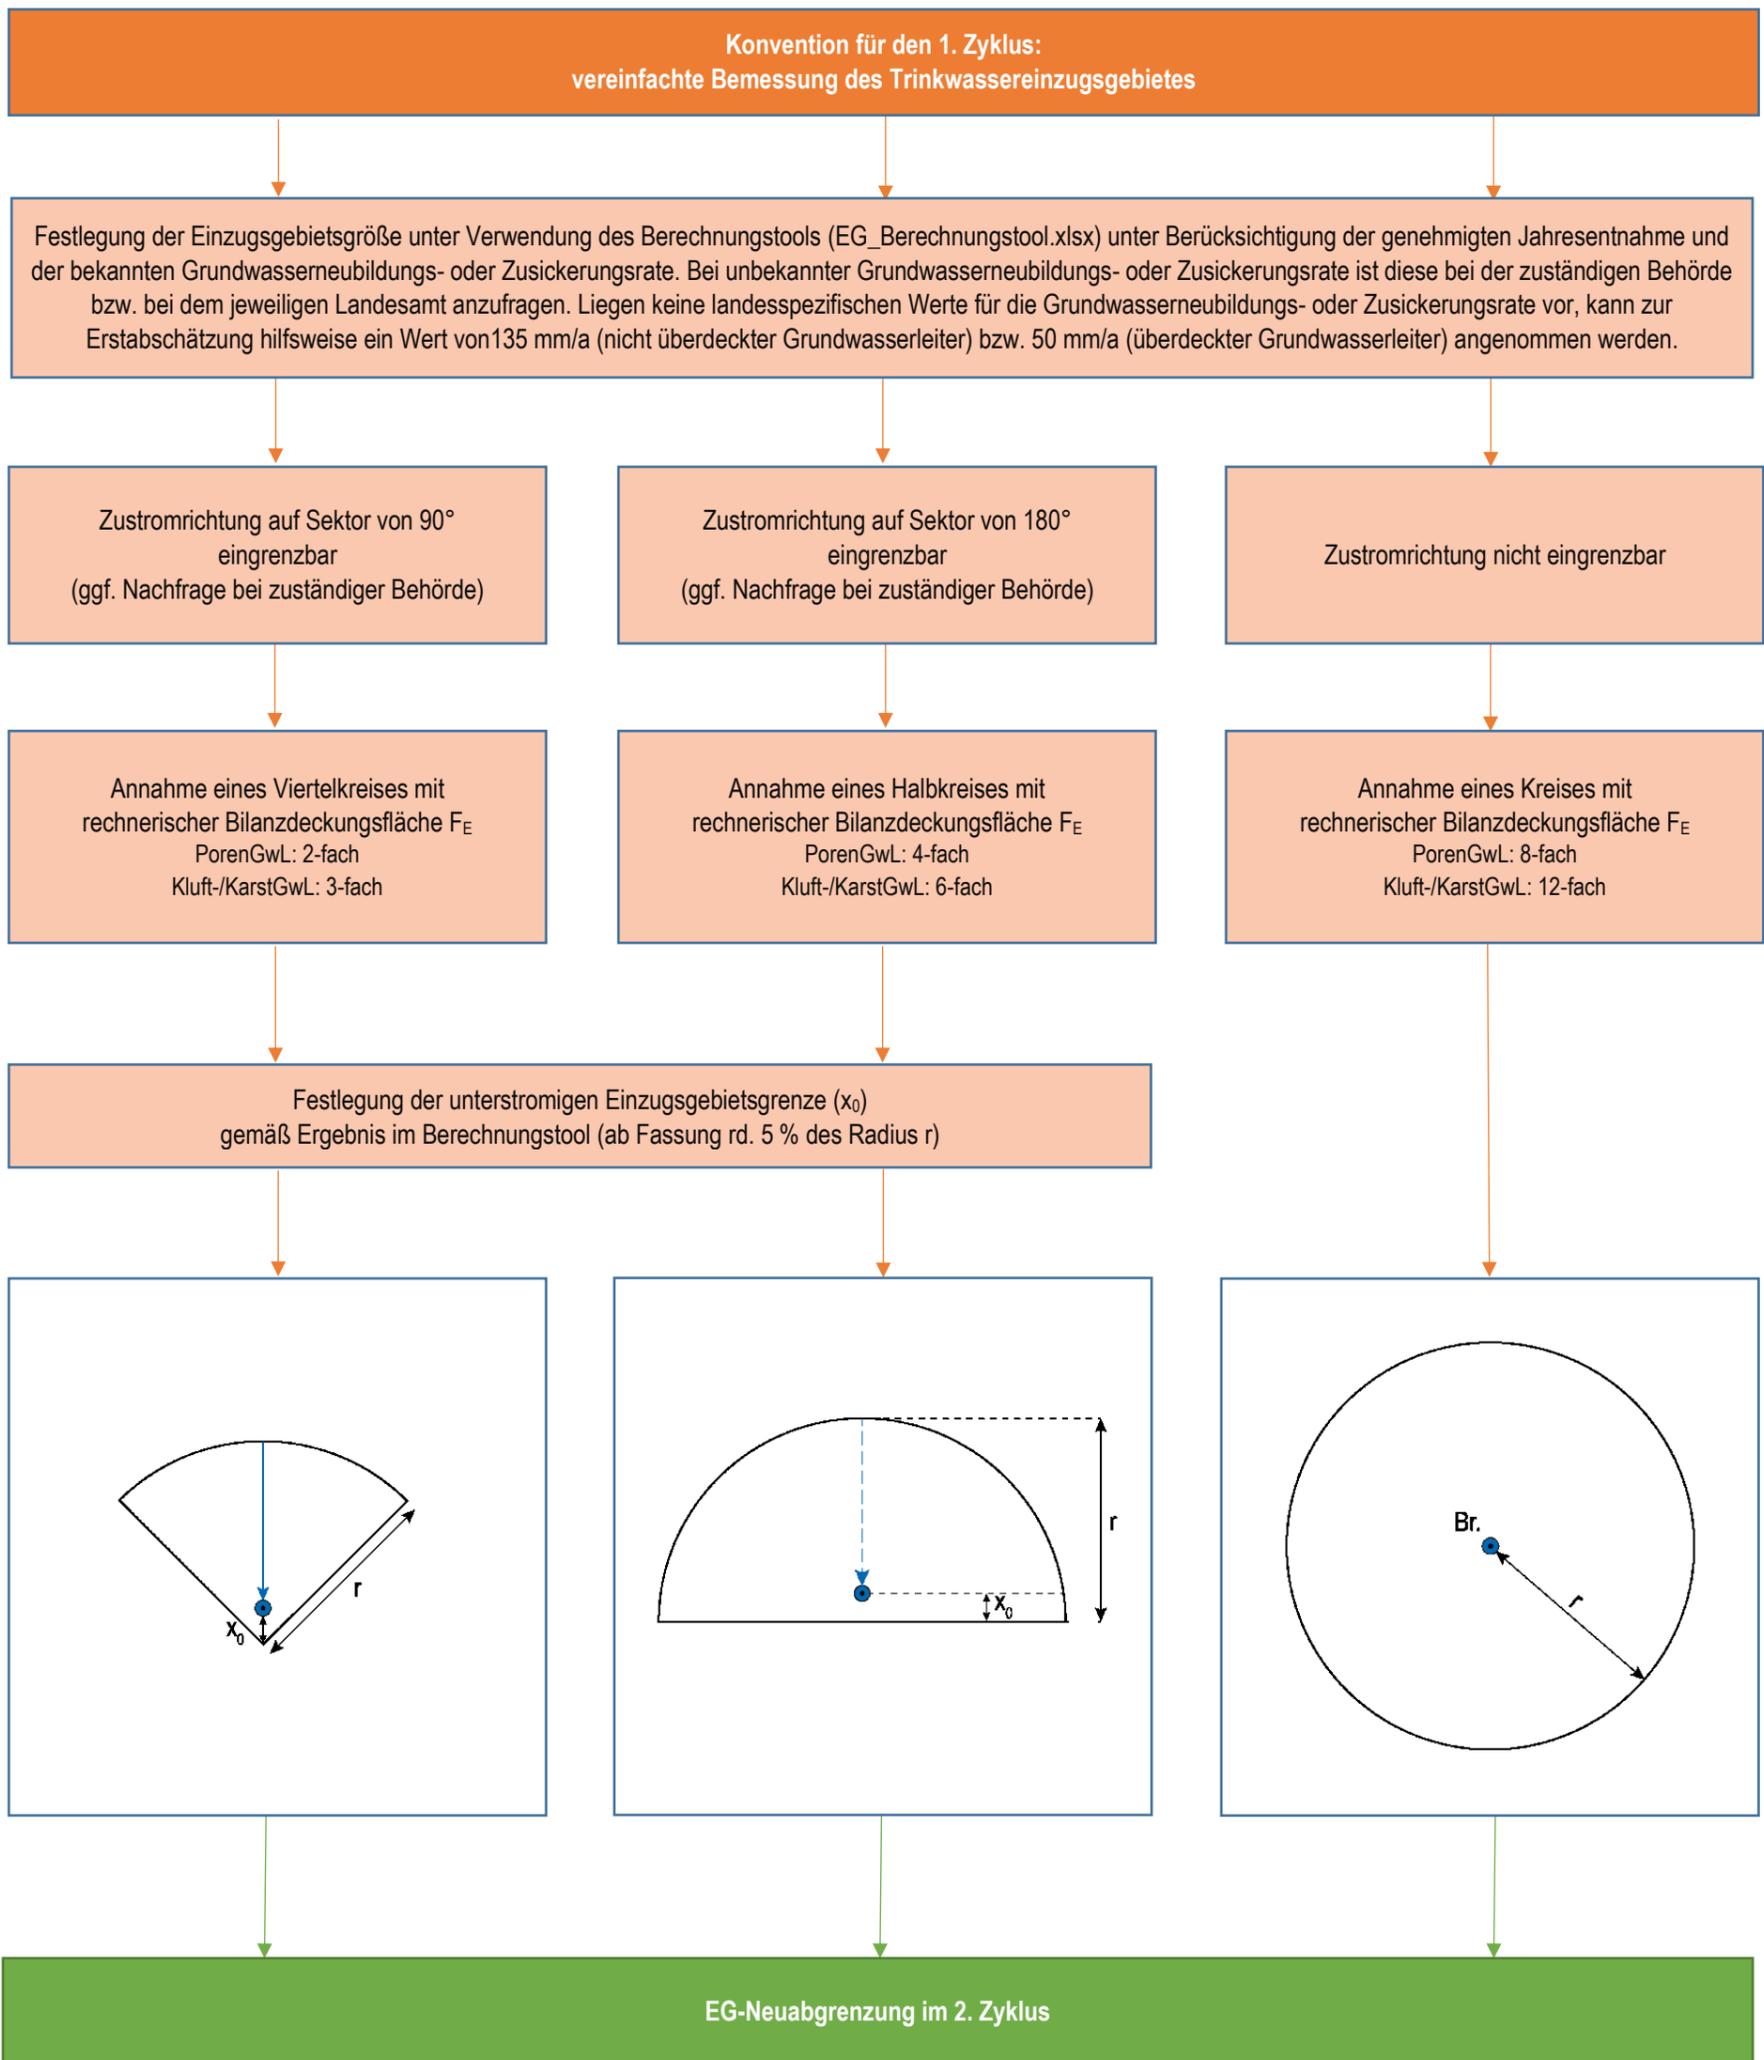

**Legende**

- Zustromrichtung auf Sektor von 90° eingrenzbar
- Zustromrichtung auf Sektor von 180° eingrenzbar
- Entnahmestelle (hier: Brunnen/Br.)